

LUMINAIRE OISEAU BLANC CHAUD 5M

ECLAIRAGE PERIPHERIQUE
2X 1.200MM
2X 1800MM

ECLAIRAGE CENTRAL VERS LE BAS
1X 1400MM

3000°K
HSP 5M

Contenu

LUMINAIRE OISEAU BLANC CHAUD 5M

Terrain 1


Bâtiment 1

Étage 1

Pièce 1

Plan utile (Pièce 1) / Eclairage perpendiculaire (adaptatif)..... 3

Plan utile (Pièce 1) / Eclairage perpendiculaire (adaptatif)

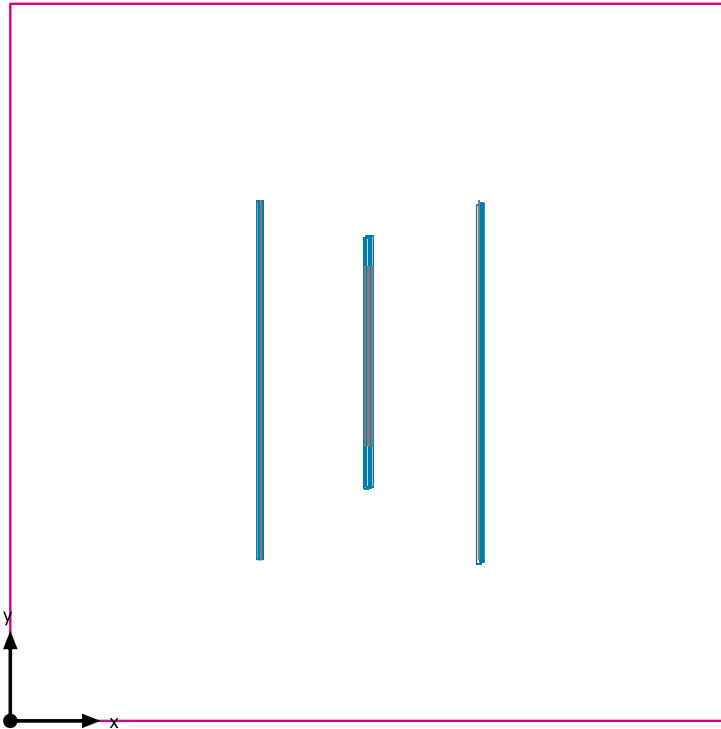


Plan utile (Pièce 1): Eclairage perpendiculaire (adaptatif) (Surface)

Décor lumineux: Décor lumineux 1

Moyenne: 42.4 lx (Consigne: ≥ 200 lx), Min: 33.6 lx, Max: 48.9 lx, Min/moyen: 0.79, Min/Max: 0.69


Hauteur: 0.800 m, Marge: 0.000 m

Courbes isophotes [lx]

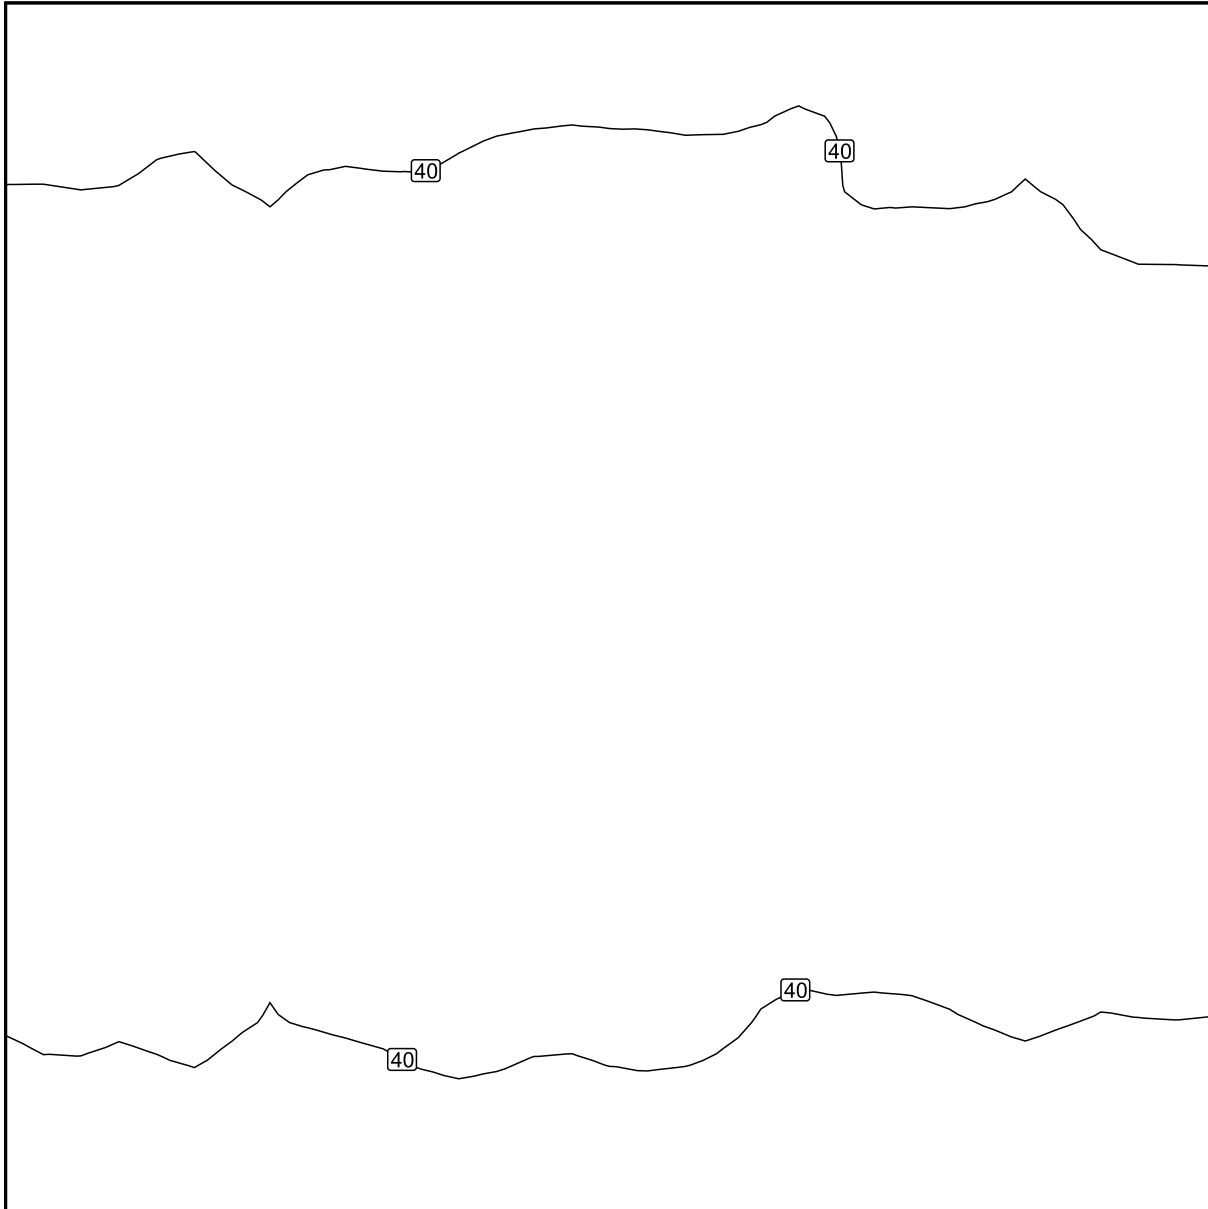


Echelle: 1 : 25

Fausses couleurs [lx]

 

Echelle: 1 : 25

Maillage de valeurs [lx]

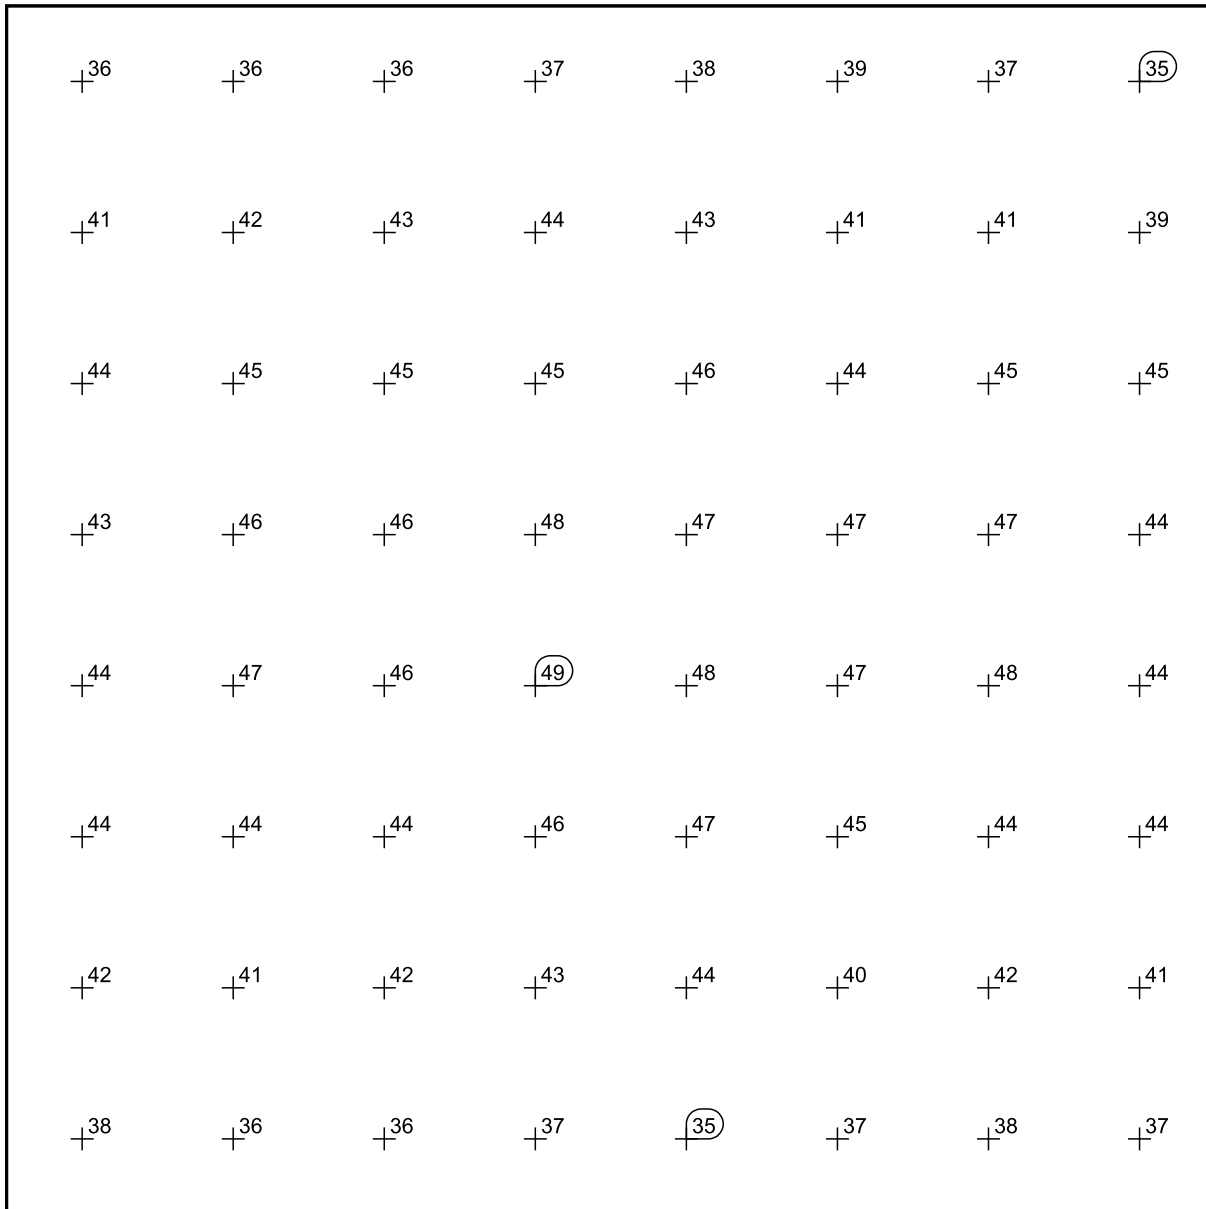

Echelle: 1 : 25