

LUMINAIRE OISEAU BLANC NATUREL 3M

ECLAIRAGE PERIPHERIQUE
2X 1.200MM
2X 1800MM

ECLAIRAGE CENTRAL VERS LE BAS
1X 1400MM

4000°K
HSP 3M

Contenu

LUMINAIRE OISEAU BLANC NATUREL 3M

Terrain 1


Bâtiment 1

Étage 1

Pièce 1


Plan utile (Pièce 1) / Eclairage perpendiculaire (adaptatif)..... 3

Plan utile (Pièce 1) / Eclairage perpendiculaire (adaptatif)

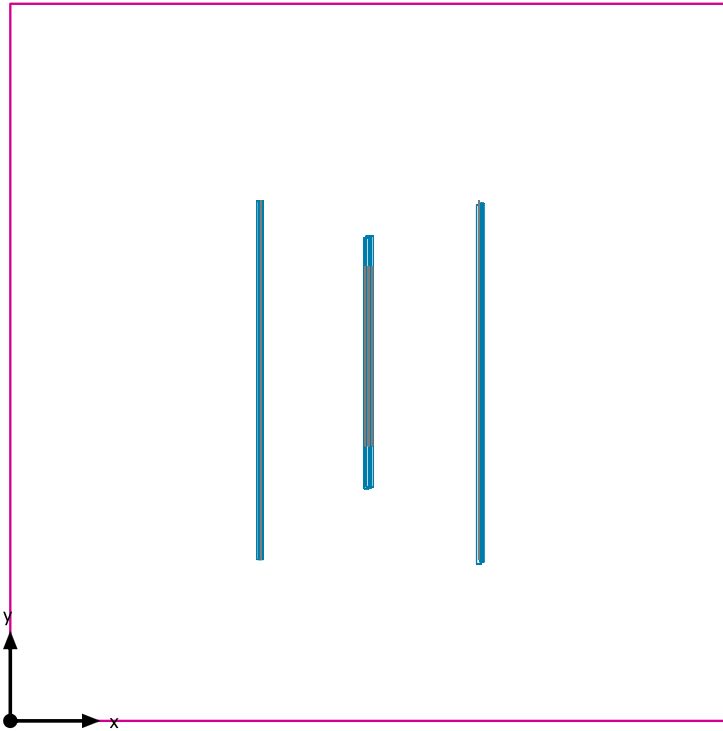


Plan utile (Pièce 1): Eclairage perpendiculaire (adaptatif) (Surface)
Décor lumineux: Décor lumineux 1
Moyenne: 92.3 lx (Consigne: ≥ 200 lx), Min: 60.3 lx, Max: 121 lx, Min/moyen: 0.65, Min/Max: 0.50
Hauteur: 0.800 m, Marge: 0.000 m

Courbes isophotes [lx]

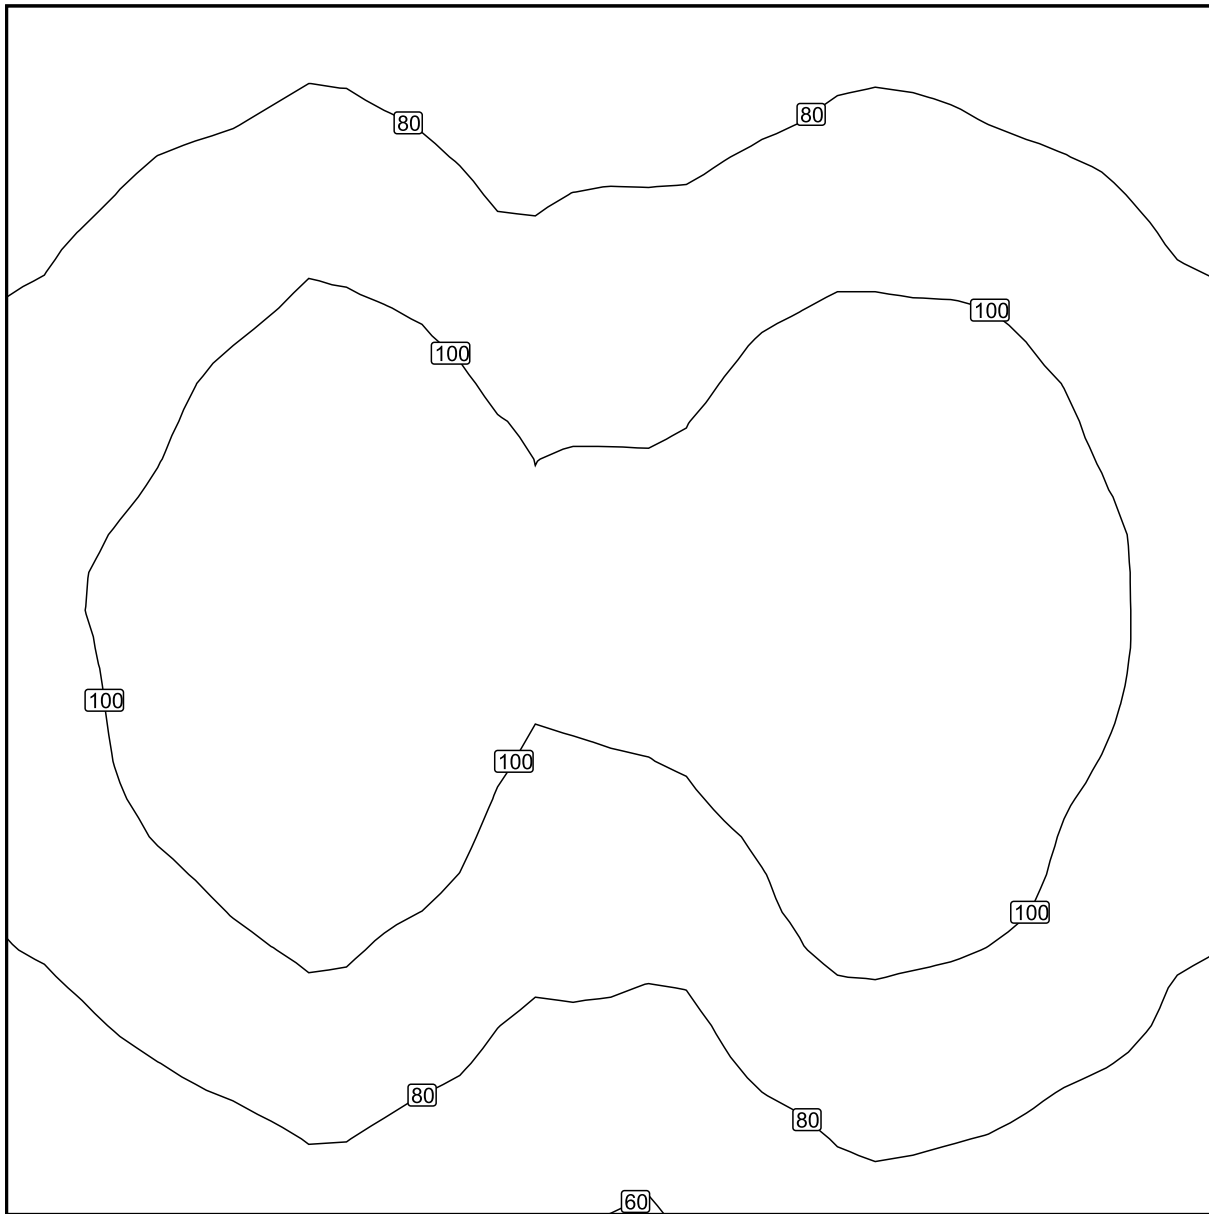


Echelle: 1 : 25

Fausses couleurs [lx]

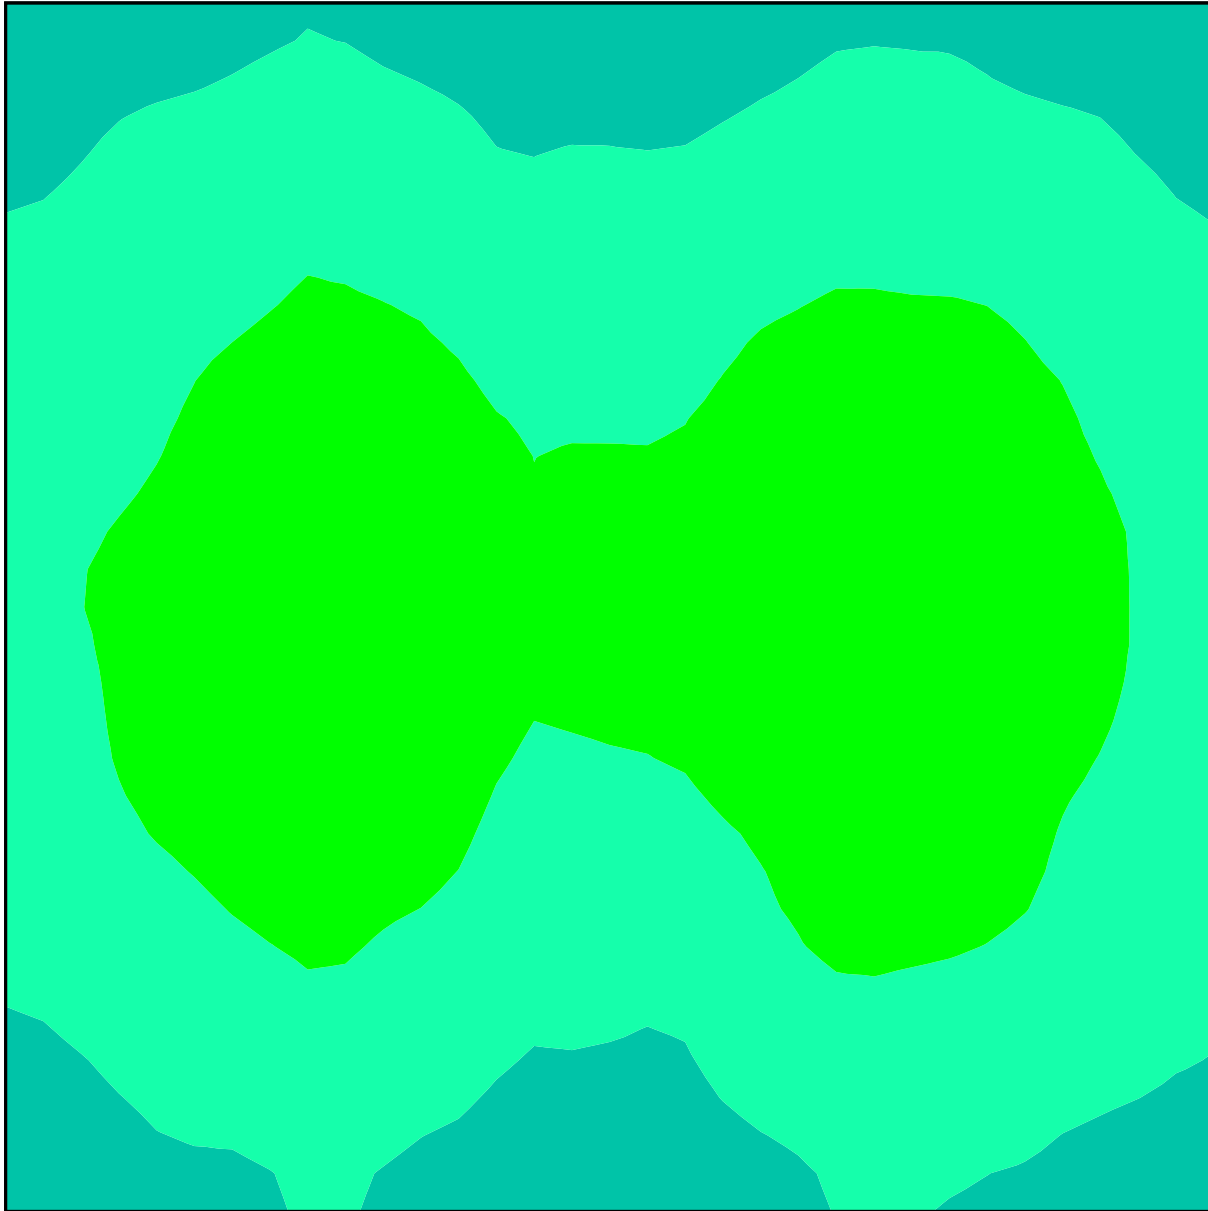

Echelle: 1 : 25

Maillage de valeurs [lx]

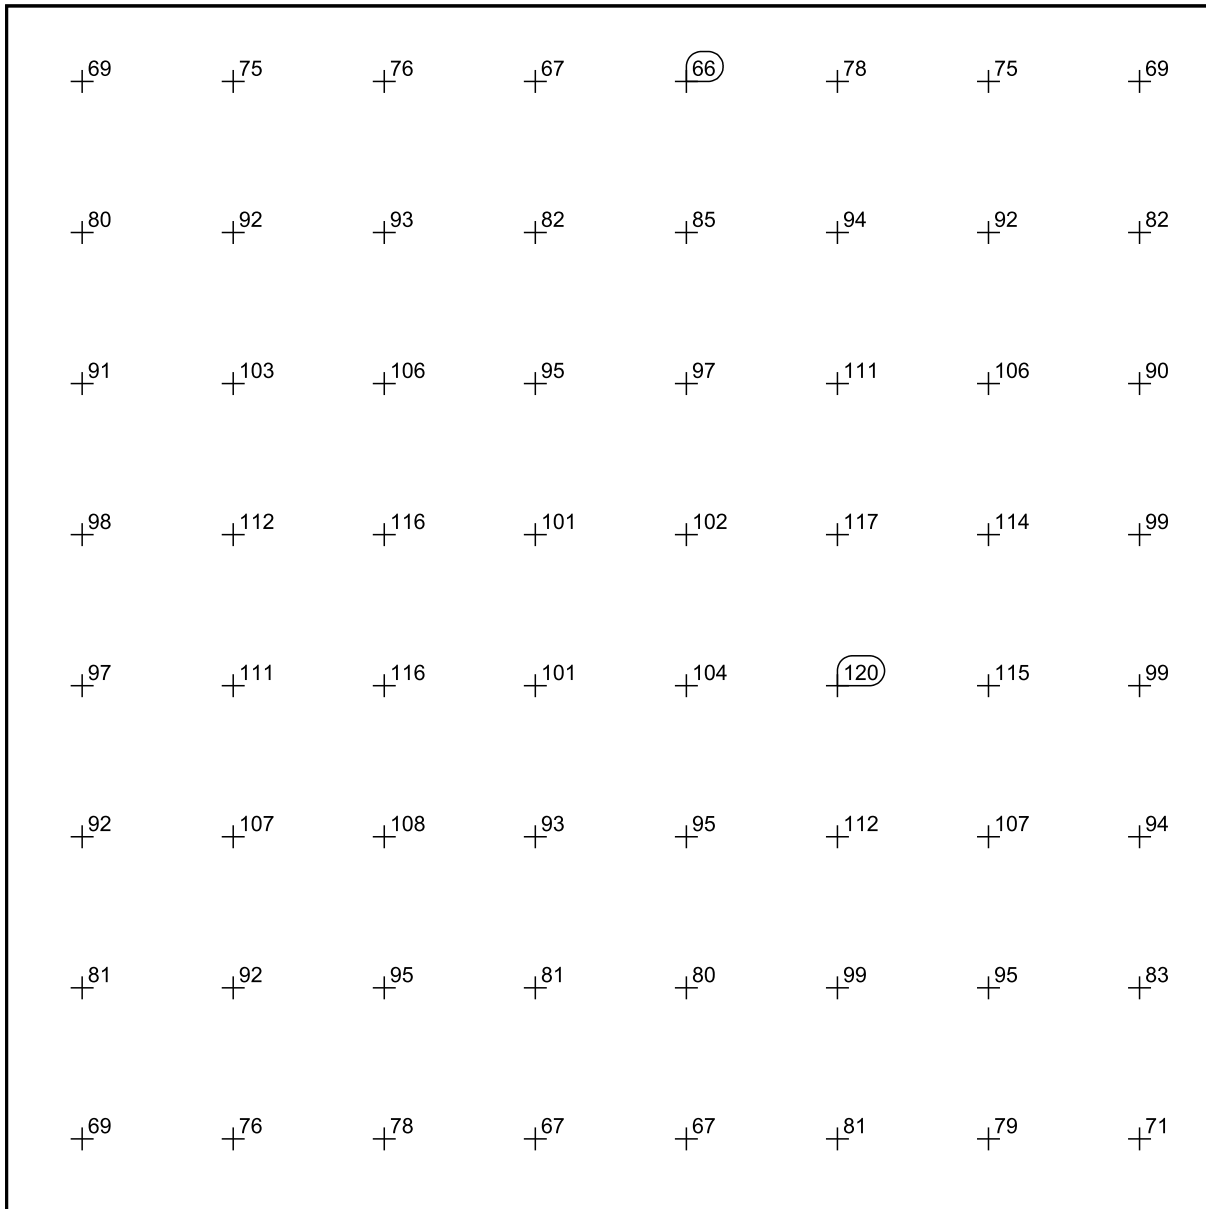

Echelle: 1 : 25