

## LUMINAIRE OISEAU BLANC NATUREL 5M

ECLAIRAGE PERIPHERIQUE  
2X 1.200MM  
2X 1800MM

ECLAIRAGE CENTRAL VERS LE BAS  
1X 1400MM

4000°K  
HSP 5M

## Contenu

LUMINAIRE OISEAU BLANC NATUREL 5M

Terrain 1


Bâtiment 1

Étage 1

Pièce 1


Plan utile (Pièce 1) / Eclairage perpendiculaire (adaptatif)..... 3

## Plan utile (Pièce 1) / Eclairage perpendiculaire (adaptatif)

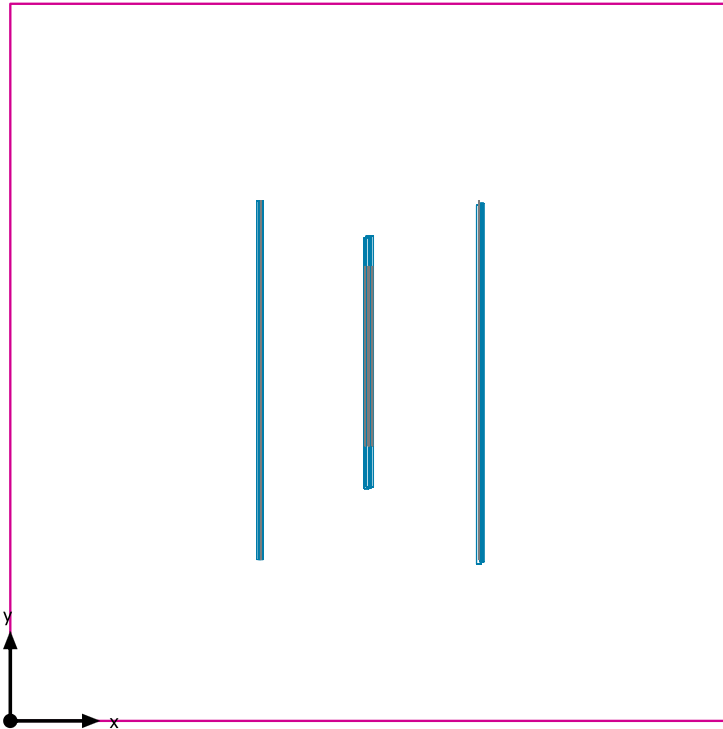



Plan utile (Pièce 1): Eclairage perpendiculaire (adaptatif) (Surface)  
Décor lumineux: Décor lumineux 1  
Moyenne: 44.8 lx (Consigne:  $\geq 200$  lx), Min: 35.5 lx, Max: 51.6 lx, Min/moyen: 0.79, Min/Max: 0.69  
Hauteur: 0.800 m, Marge: 0.000 m

## Courbes isophotes [lx]

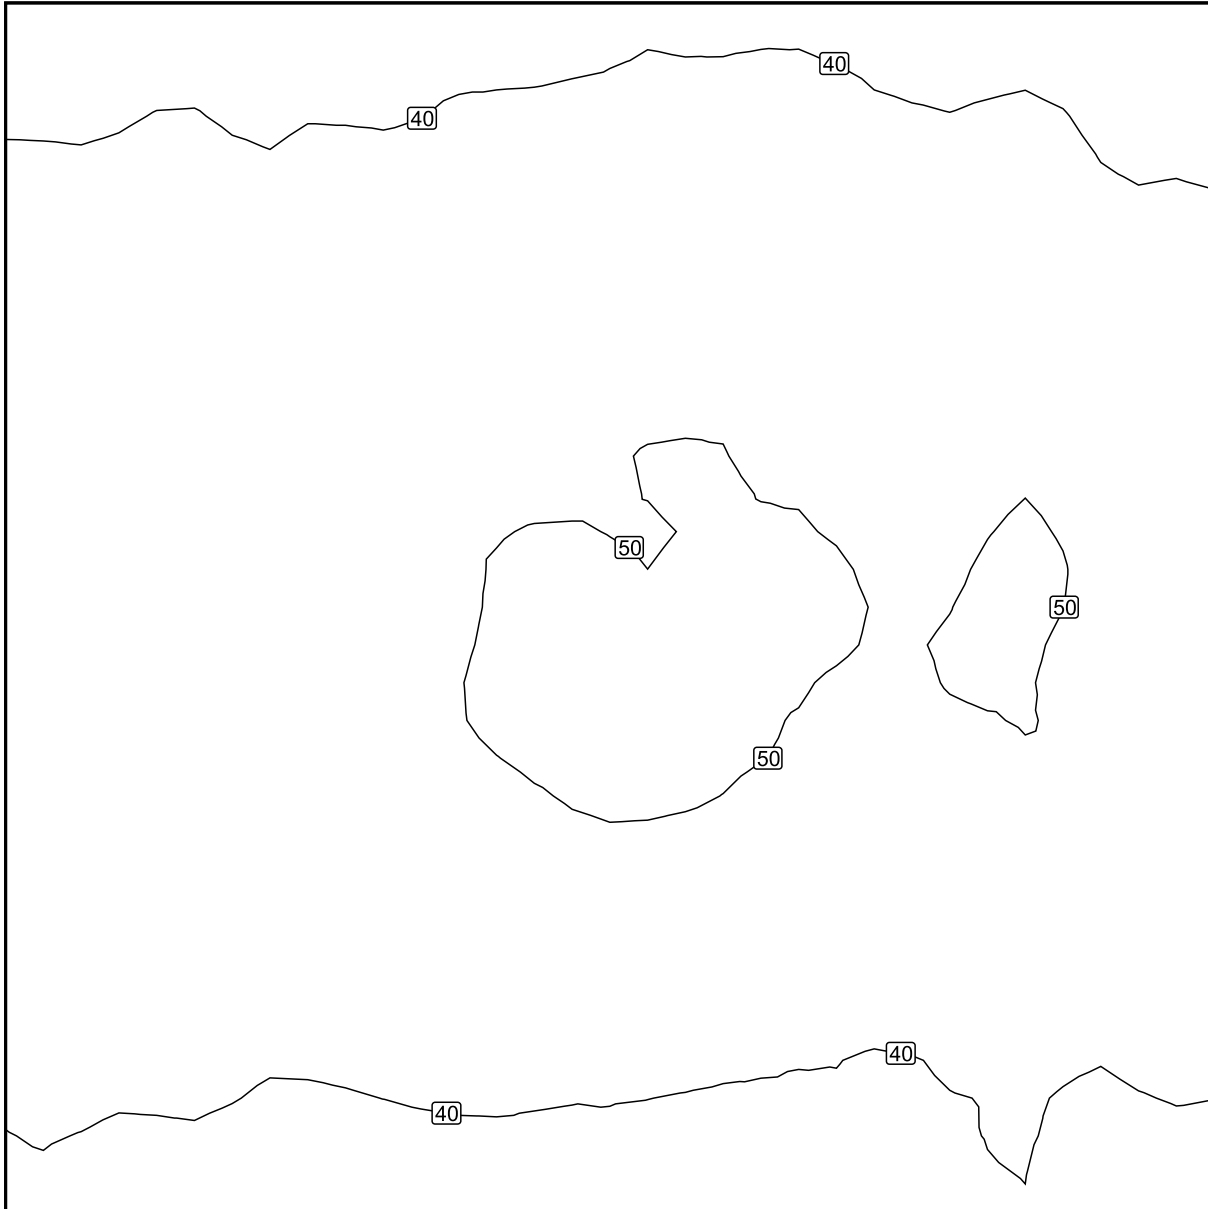


Echelle: 1 : 25

## Fausses couleurs [lx]

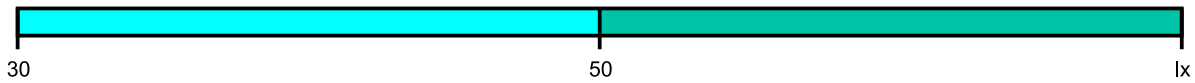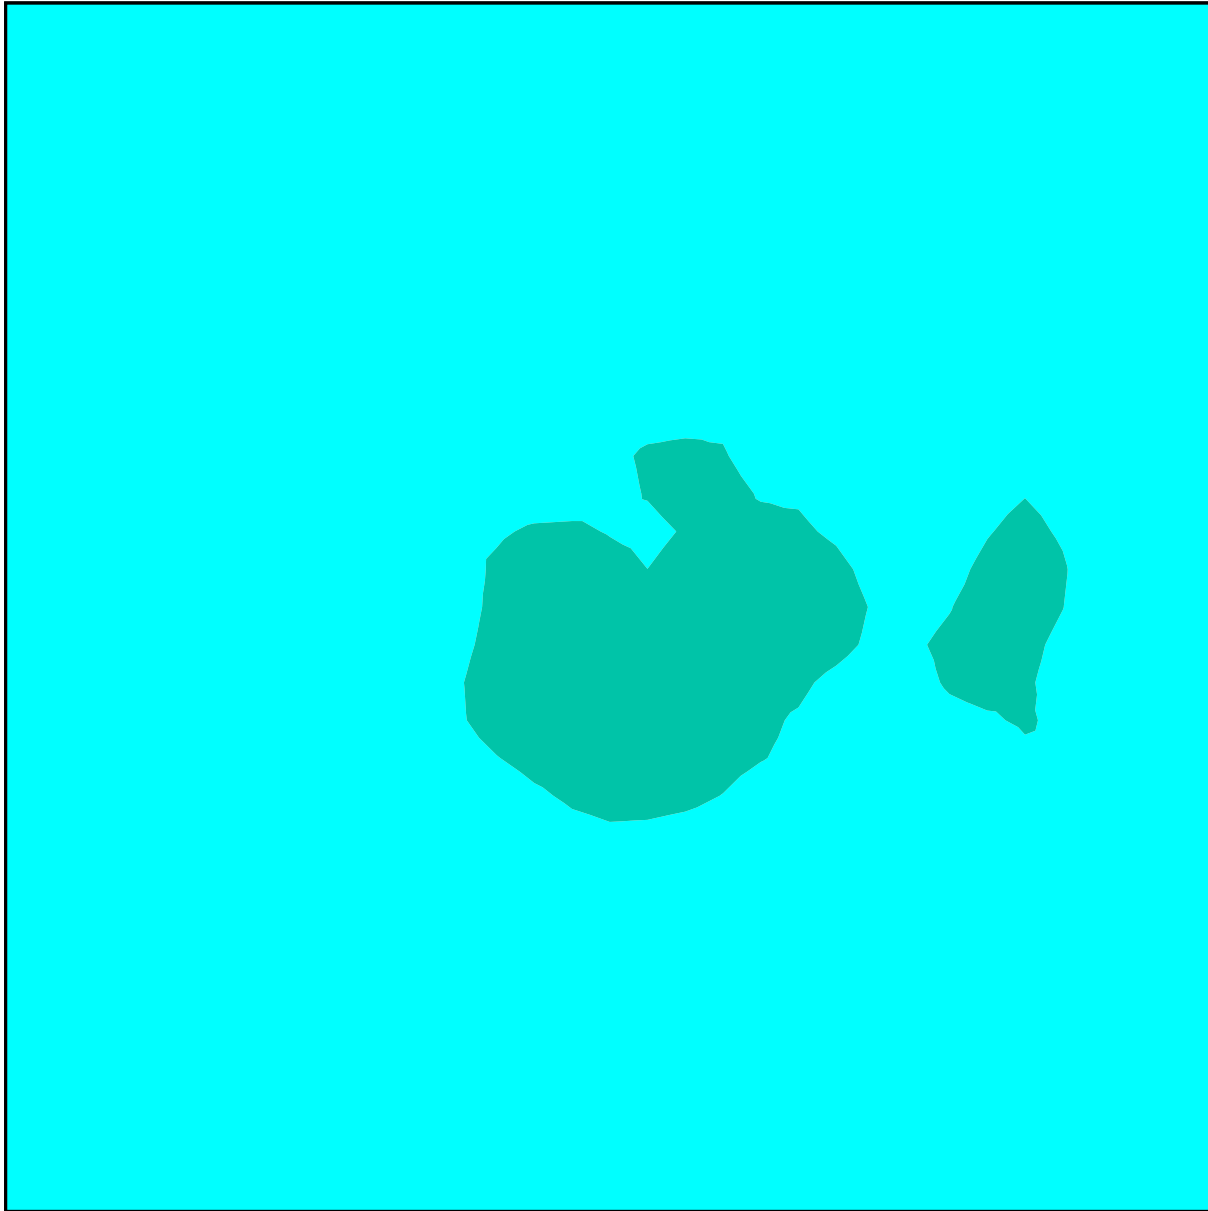

Echelle: 1 : 25

## Maillage de valeurs [lx]

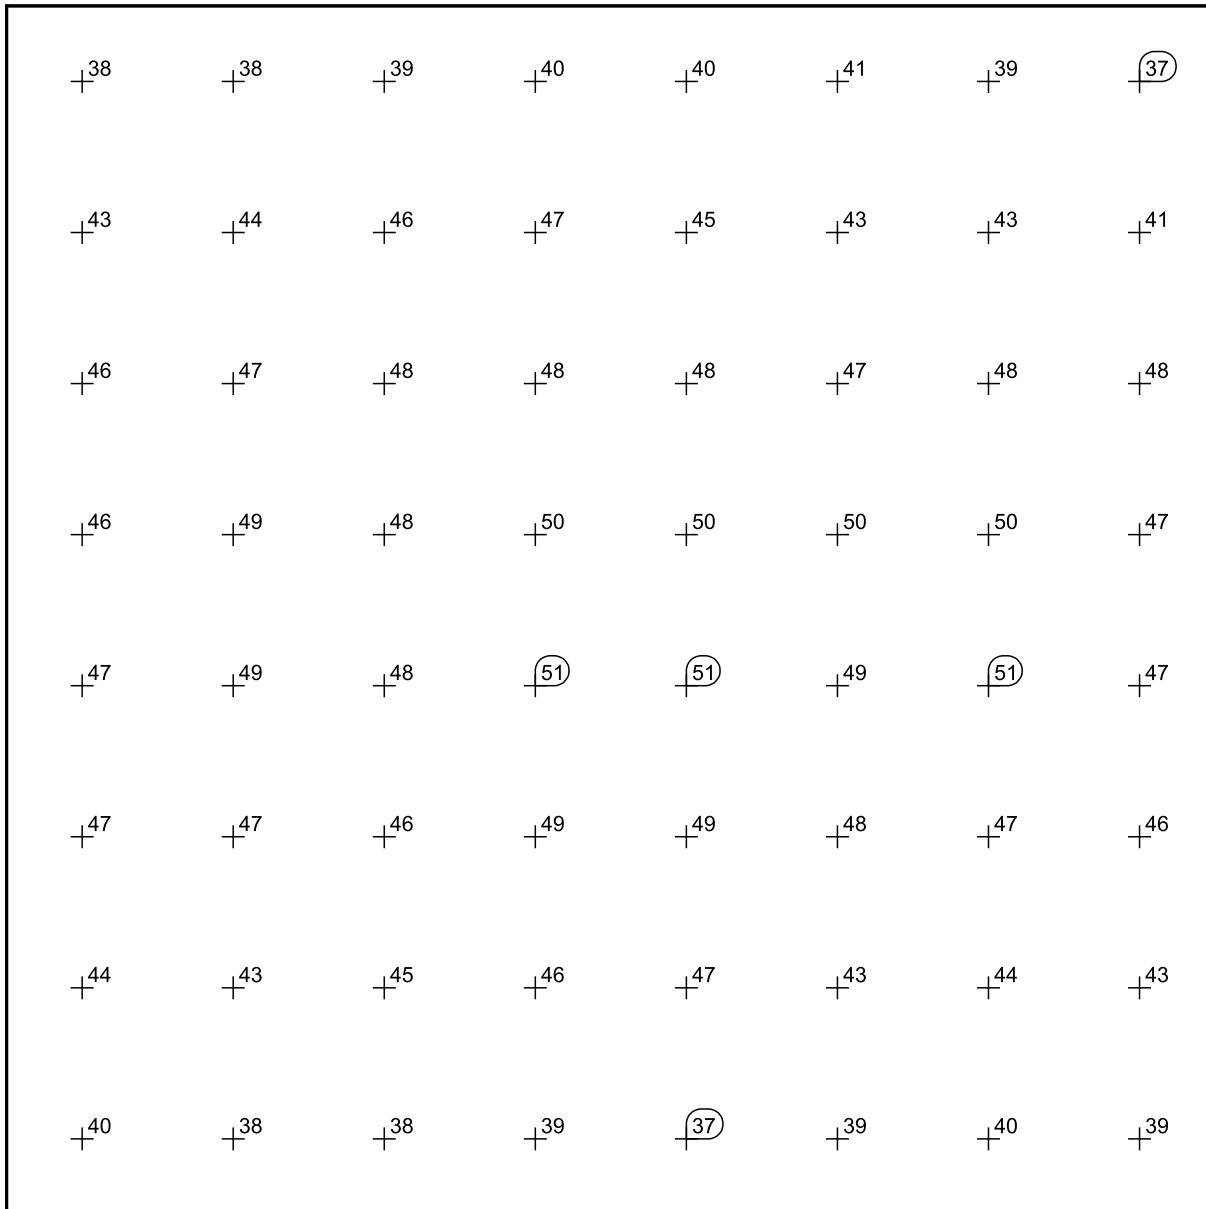

Echelle: 1 : 25